


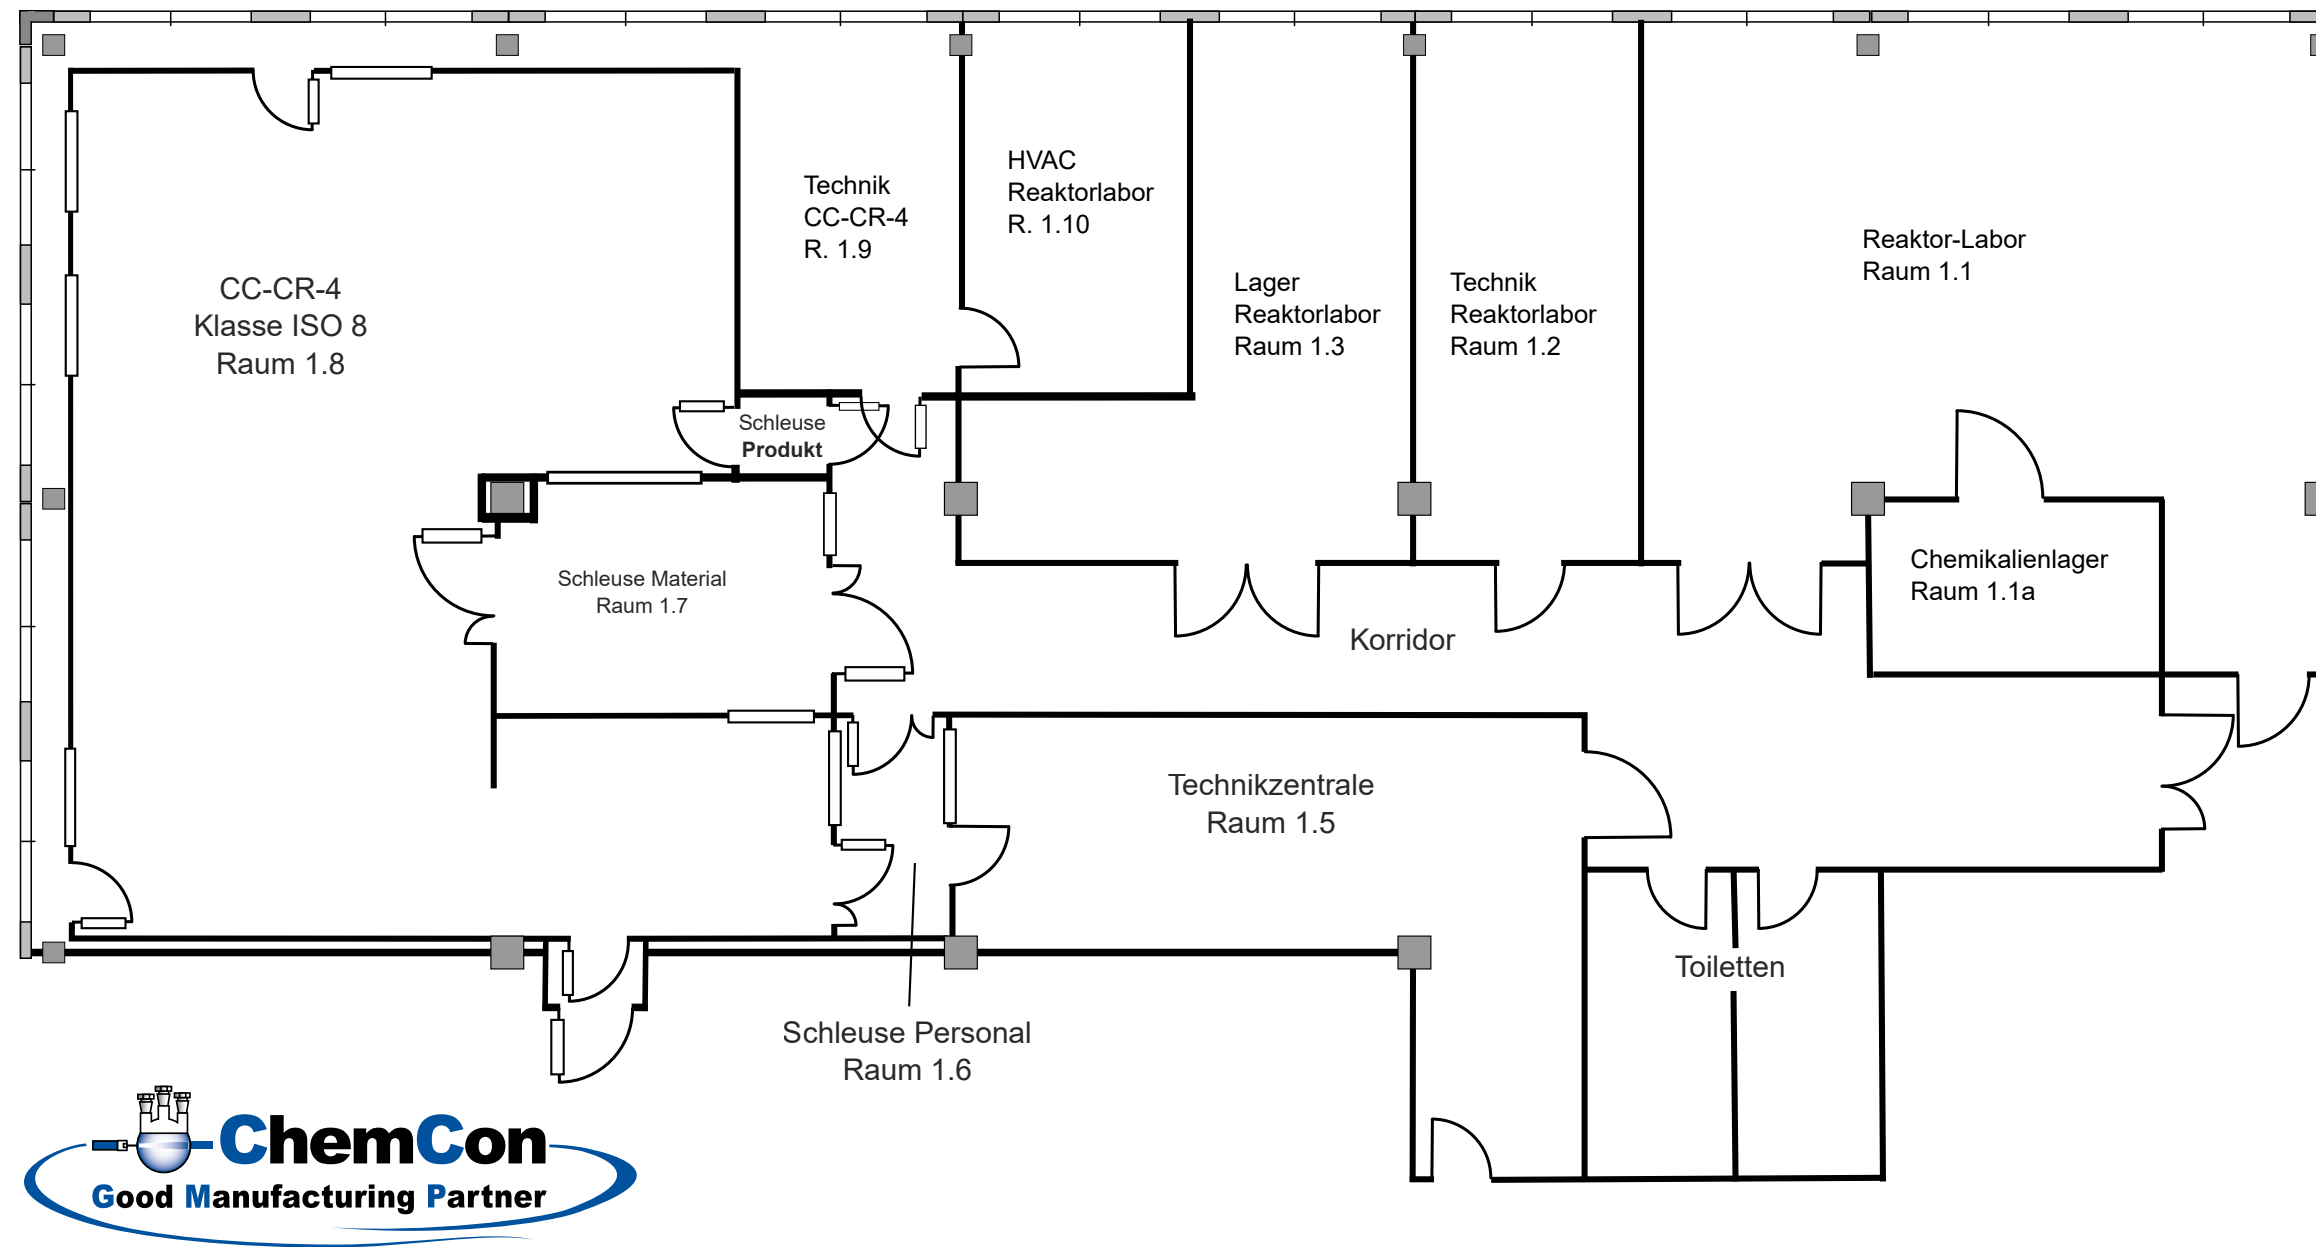

ChemCon GmbH

Grundriss 1. OG Westseite

Aktualisiert:
30. Dez. 2025
Dr. Peter Gockel